


PLANIMETRIA DEL LOTTO
SCALA 1:500

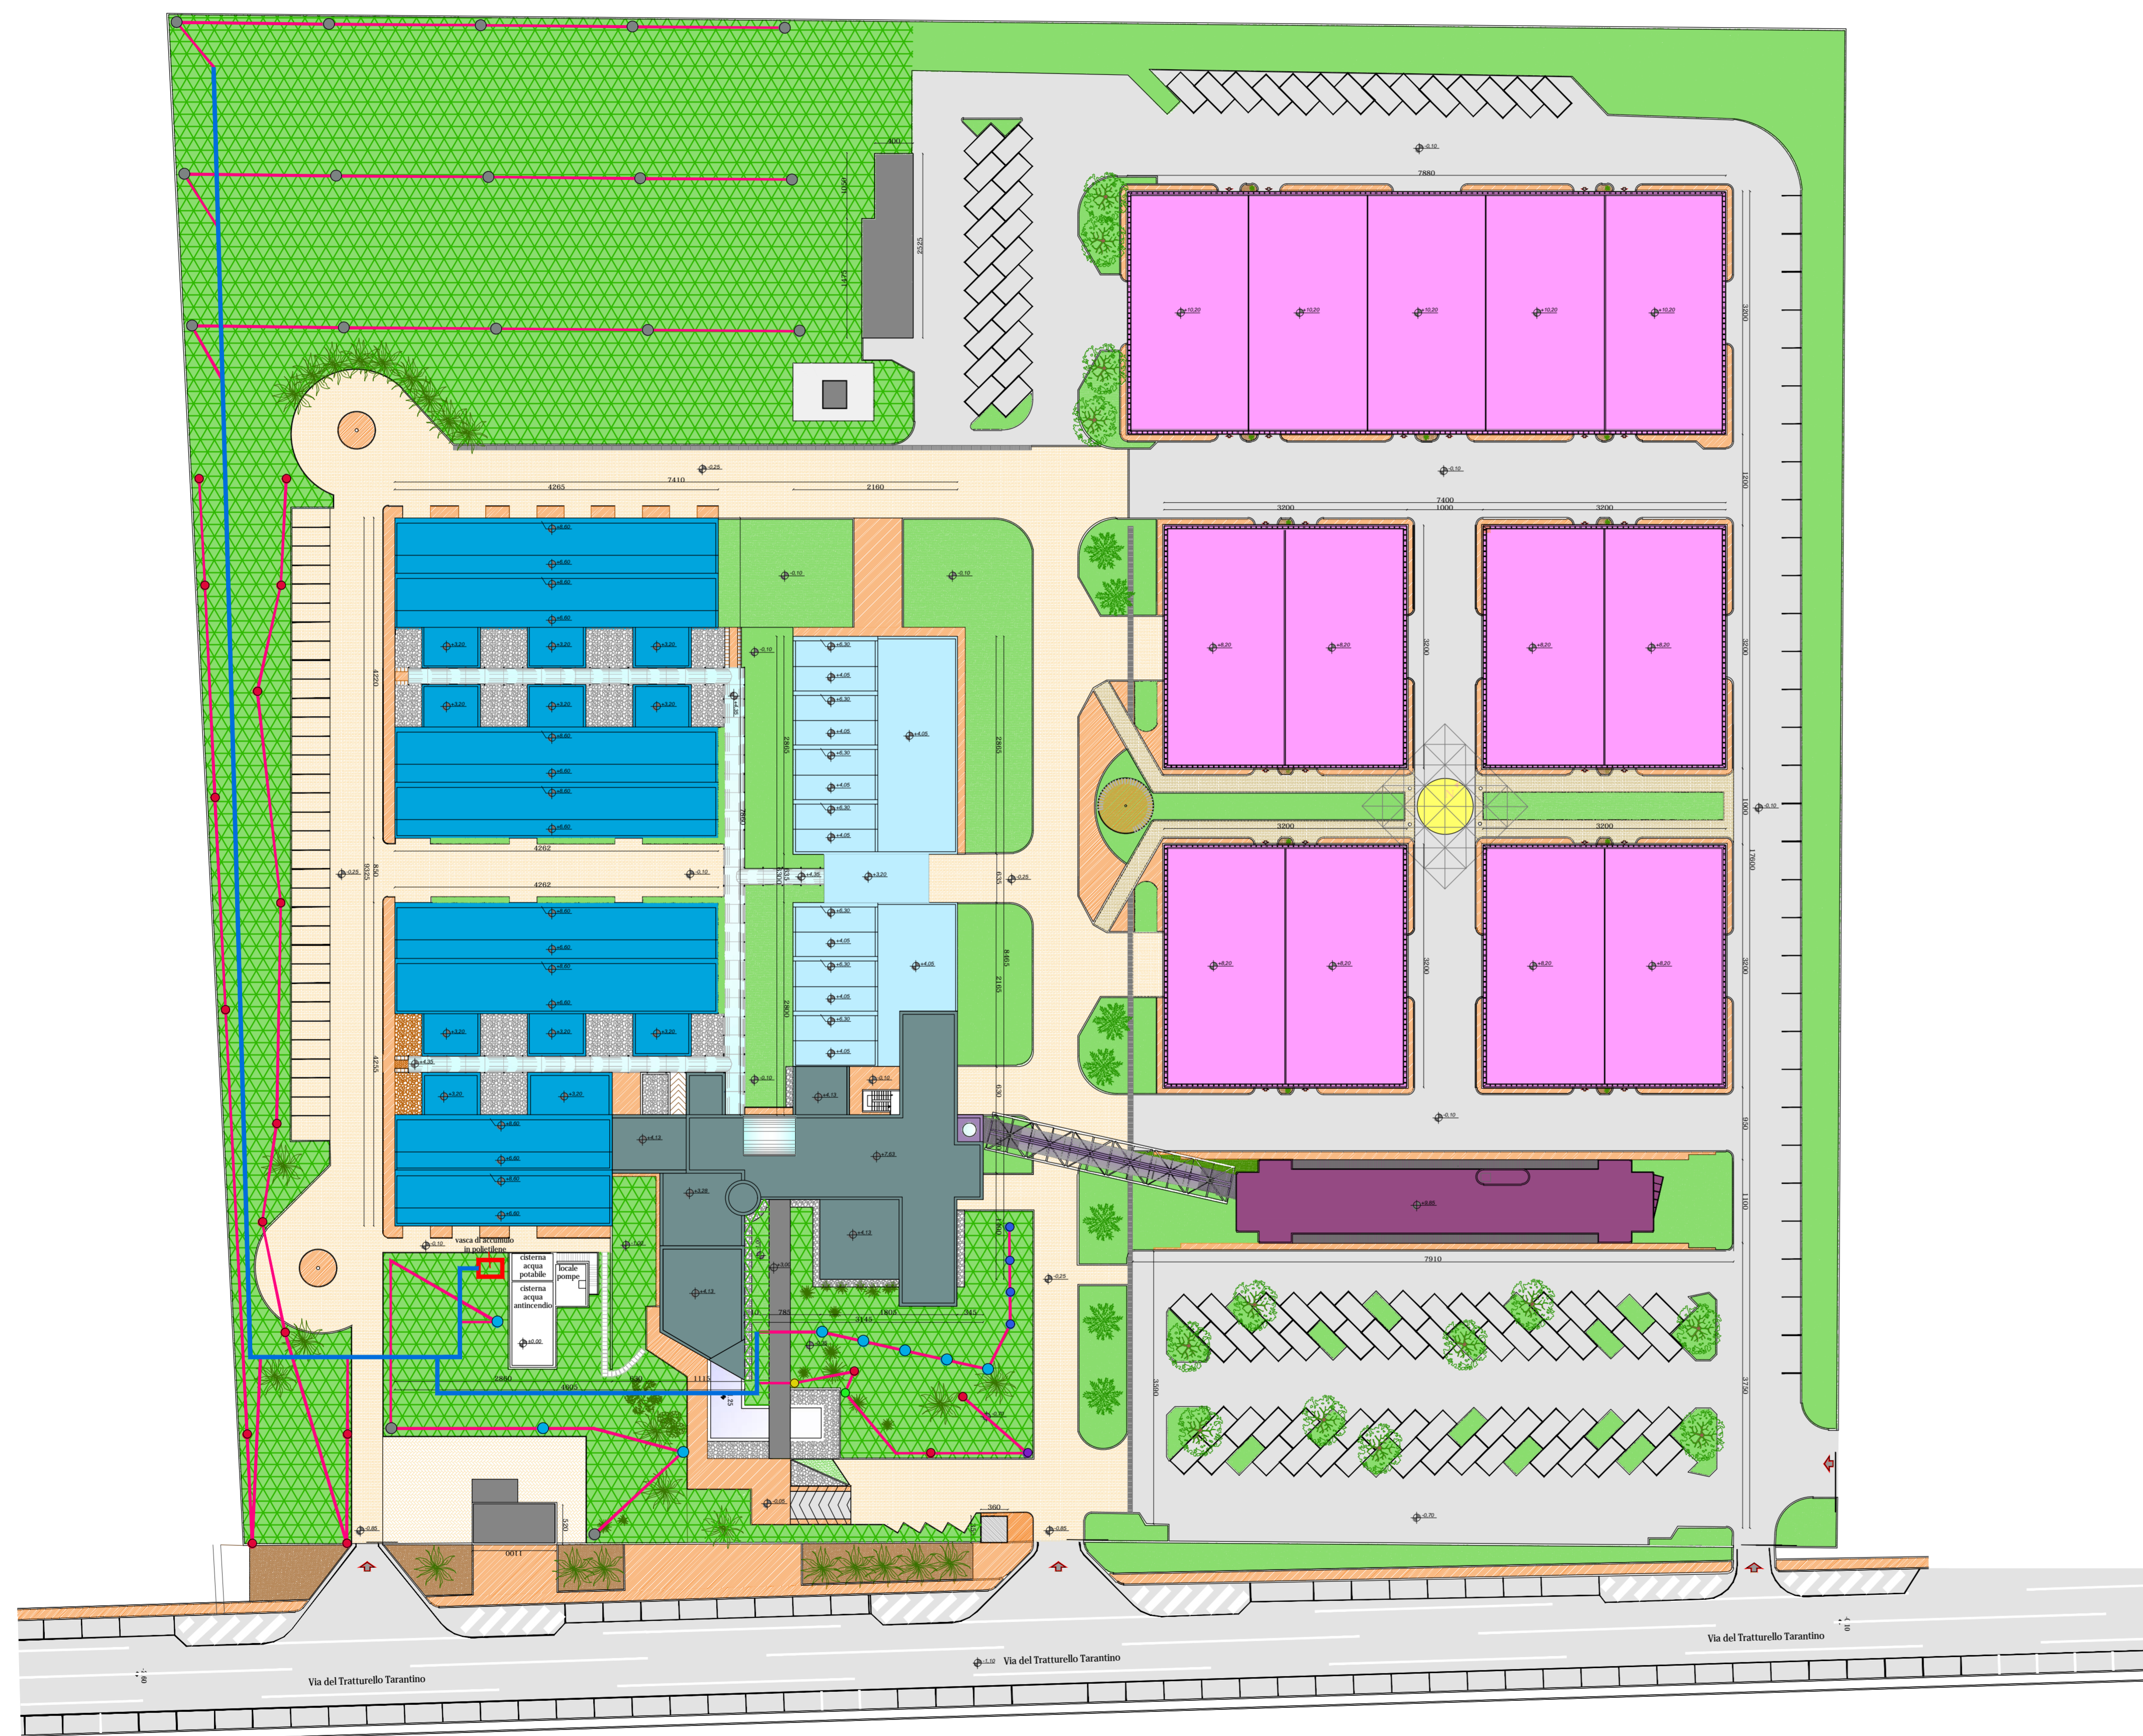

LEGENDA DESTINAZIONI

	CORPO UFFICI e SERVIZI "EX CISI 1"
	LABORATORI INDUSTRIALI "EX CISI 1"
	LABORATORI HIGH TEC "EX CISI 1"
	TUNNEL IN QUOTA
	CORPO UFFICI "EX CISI 2"
	UNITA' PRODUTTIVE "EX CISI 2"

LEGENDA IMPIANTO IRRIGAZIONE

	VASCA DI ACCUMULO IN POLIETILENE (12.000 L)
	IRRIGATORE DINAMICO GITTATA 3,00 mt
	IRRIGATORE DINAMICO GITTATA 5,00 mt
	IRRIGATORE DINAMICO GITTATA 6,50 mt
	IRRIGATORE DINAMICO GITTATA 7,50 mt
	IRRIGATORE DINAMICO GITTATA 8,50 mt
	IRRIGATORE DINAMICO GITTATA 10,00 mt
	IRRIGATORE DINAMICO GITTATA 14,00 mt
	TUBAZIONE SECONDARIA
	TUBAZIONE PRINCIPALE
	TAPPETO ERBOSO IN ZOLLE

REGIONE PUGLIA
AREE POLITICHE PER LO SVILUPPO ECONOMICO, IL LAVORO E L'INNOVAZIONE
SERVIZIO COMPETITIVITÀ DEI SISTEMI PRODUTTIVI
UFFICIO AREE INDUSTRIALI E PRODUTTIVE



**RIQUALIFICAZIONE ENERGETICA
II LOTTO FUNZIONALE
INCUBATORE ASI (EX CISI)**
VIA DEL TRATTARELLO TARANTINO N. 6. ZONA P.I.P. - TARANTO



**LAVORI EDILI
PROGETTO ESECUTIVO**

TITOLO: PROGETTO - RIQUALIFICAZIONE ENERGETICA IMPIANTO DI IRRIGAZIONE	TAVOLA n°
PLANIMETRIA GENERALE PIANO COPERTURE - SISTEMAZIONE ESTERNA	SCALA 1:500
	P14

PROGETTISTA: Ing. PATRONELLI Giovanni	R.U.P.: Geom. VETTORE Mario
--	--------------------------------

Rev.	Descrizione	Data
		23/06/2017